



Plan R+1

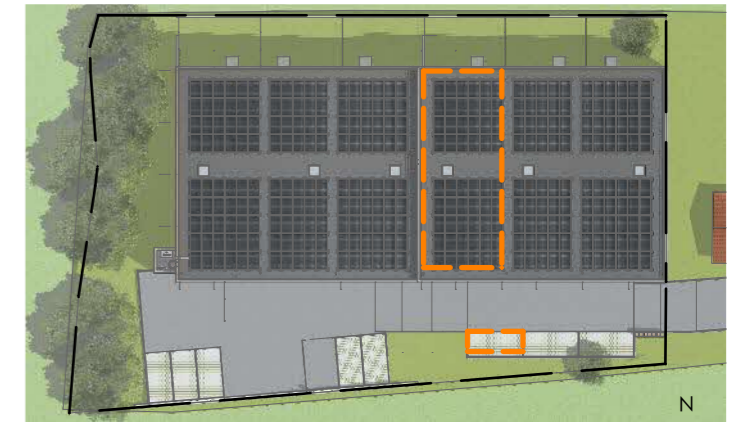

Repérage / Lot

Surface - RDC = 151.6 m²
Surface - R+1 = 33.8 m²
Surface - Totale = 185.4 m²
Surface de jardin = 39.6 m²

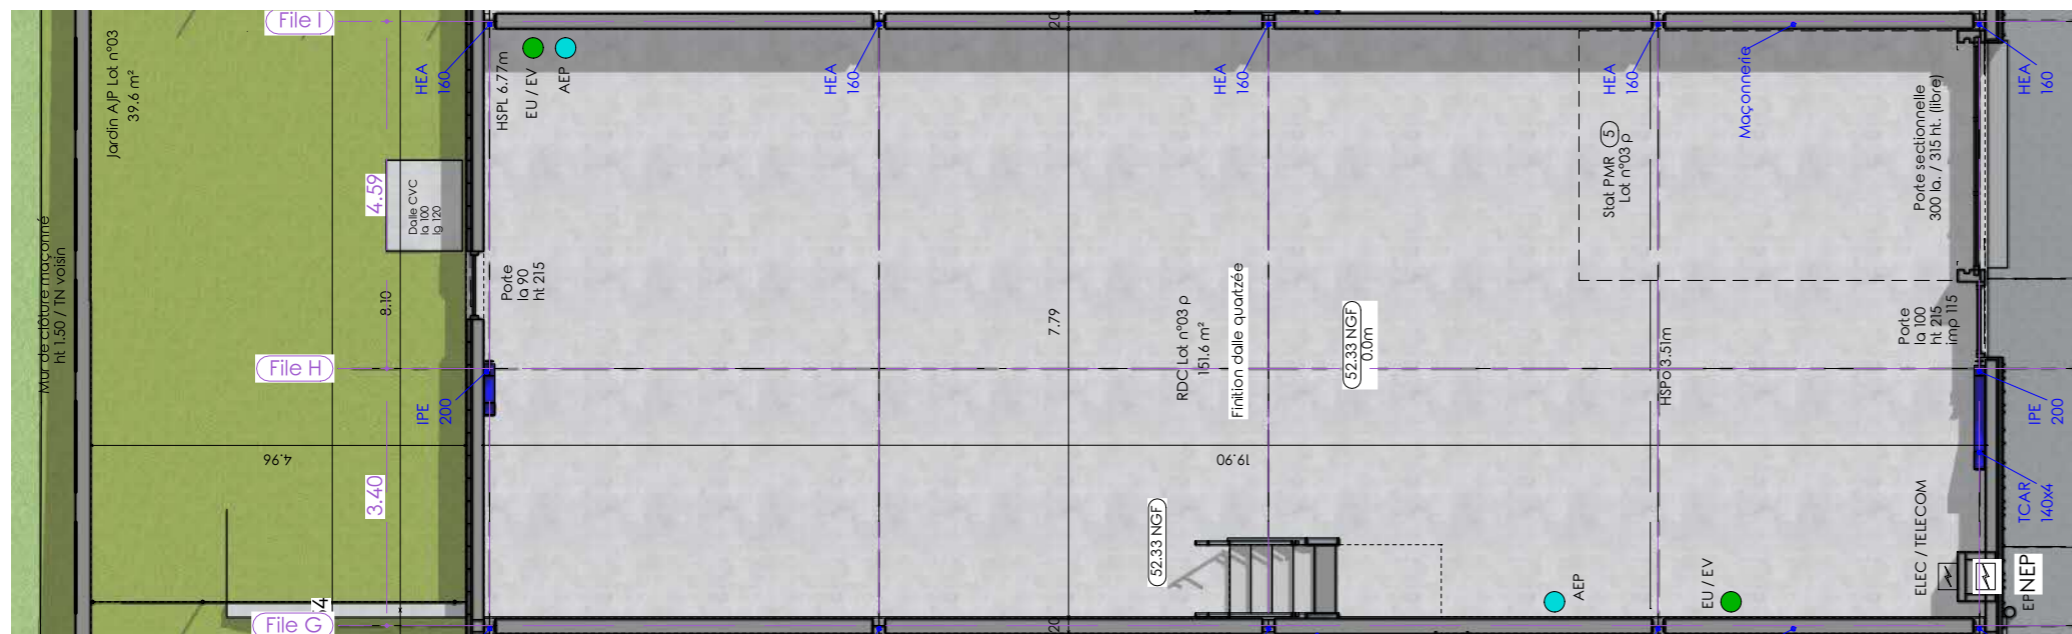

Plan RDC

Des modifications sont susceptibles d'être apportées à ce plan en fonction des nécessités techniques de la réalisation, tant en ce qui concerne les dimensions libres que les équipements. Les surfaces indiquées sont approximatives. Les retombées, soffites, faux plafonds, canalisations, ainsi que l'emplacement des équipements sont donnés à titre indicatif.